


PROSTOROVÉ VYMEZENÍ NAVRHOVANÉ NÁRODNÍ KULTURNÍ PAMÁTKY

KOSTEL SV. BEDŘICHA

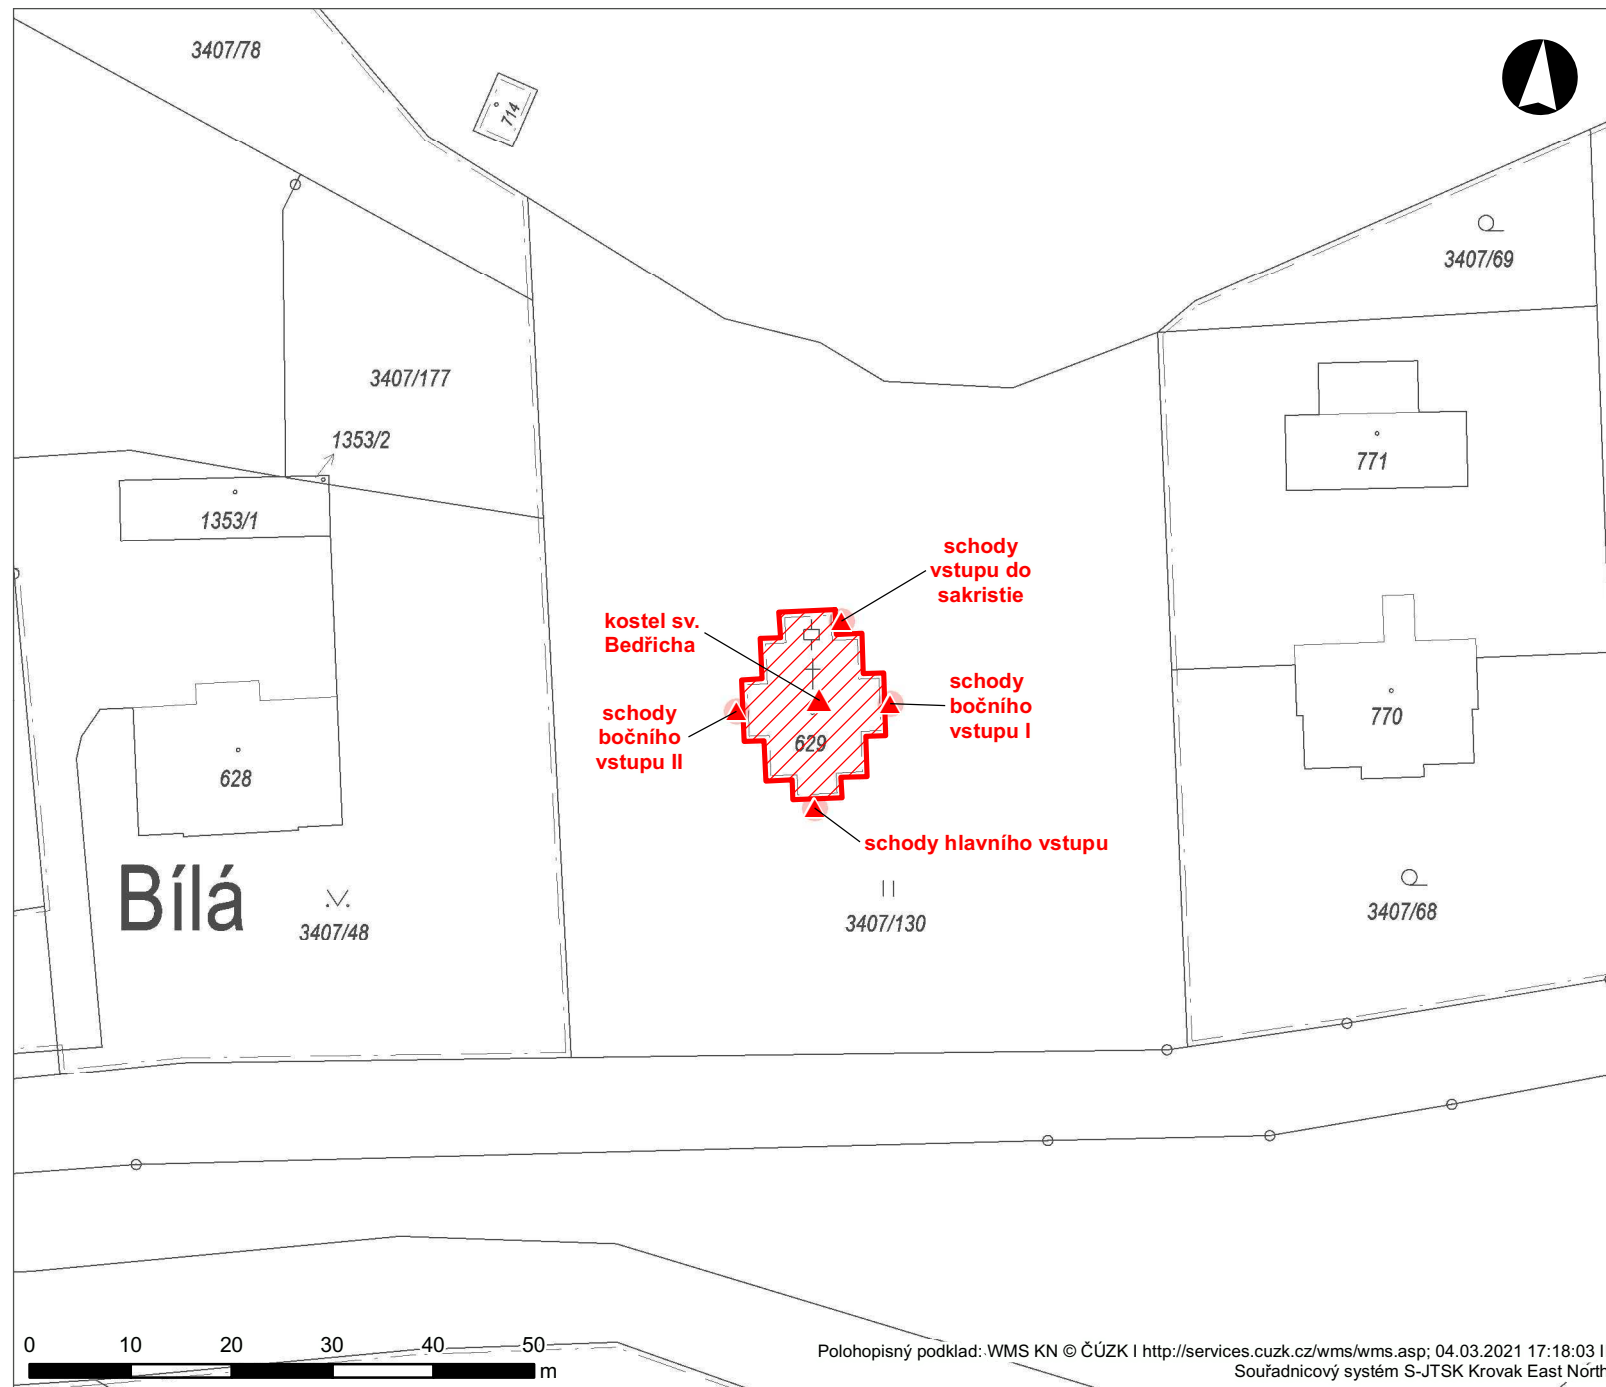

Katastrální území:

Bílá

Obec:

Bílá

ORP:

Frýdlant nad Ostravicí

Lokalita:

Bílá

Prostorové vymezení

hranice NKP

pozemek NKP

objekt NKP

NKP na pozemku



NÁRODNÍ
PAMÁTKOVÝ
ÚSTAV

ÚZEMNÍ ODBORNÉ PRACOVNÍŠTĚ
V OSTRAVĚ

Odboje 1941/1, 702 00 Ostrava

Zpracoval: Pavel Maren

Kontroloval: _____

Datum: _____