


# PROSTOROVÉ VYMEZENÍ NAVRHOVANÉ NÁRODNÍ KULTURNÍ PAMÁTKY

## KOSTEL SV. MIKULÁŠE

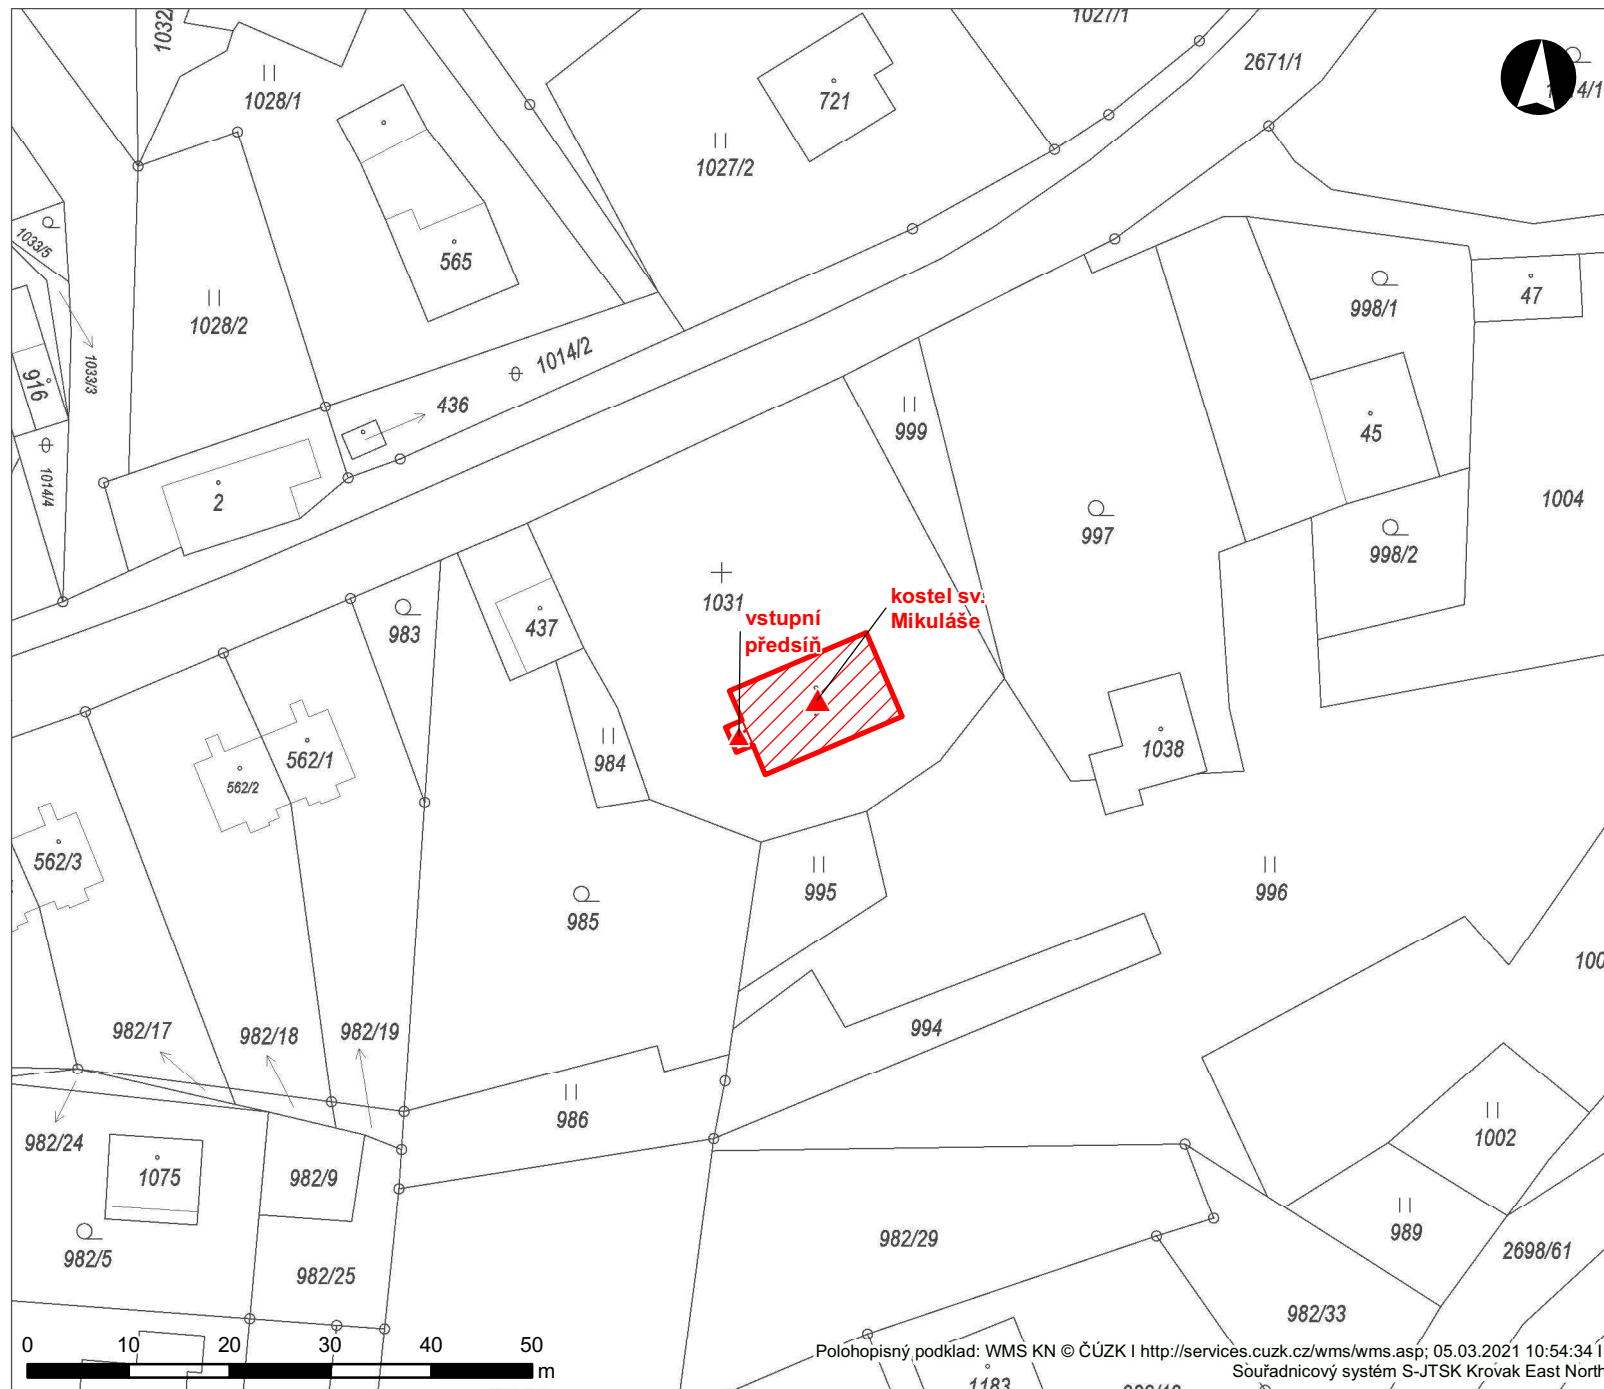

Katastrální území:

**Nýdek**

Obec:

**Nýdek**

ORP:

**Třinec**

Lokalita:

**Nýdek**


### Prostorové vymezení

hranice NKP

objekt NKP

pozemek NKP

část pozemku NKP

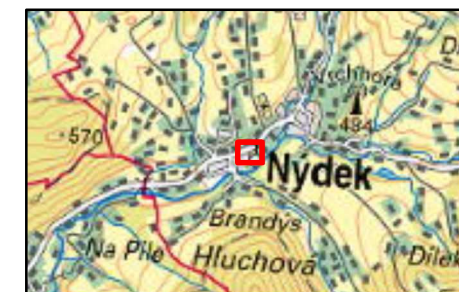

NÁRODNÍ  
PAMÁTKOVÝ  
ÚSTAV

ÚZEMNÍ ODBORNÉ PRACOVNÍŠTĚ  
V OSTAVĚ

Odboje 1941/1, 702 00 Ostrava

Zpracoval: Pavel Maren

Kontroloval: \_\_\_\_\_

Datum: \_\_\_\_\_

Polohopisný podklad: WMS KN © ČÚZK | <http://services.cuzk.cz/wms/wms.asp>; 05.03.2021 10:54:34 |  
Souřadnicový systém S-JTSK Krovak East North